

施 工 设 计 图

工程名称 重庆经开区东港汽车电子产业园(恒祥实业地块)6#厂房低压配电工程

工程编号

重庆众恒电器有限公司



二〇二六年九月

图 纸 目 录					
序号	图号	图 纸 名 称	图幅	页数	
01	电施-01	图纸目录	A3	1	
02	电施-02	主要设备材料表	A3	1	
03	电施-03	电气平面图	A3	1	
04	电施-04	6#厂房新增配电柜系统图	A3	1	
05					
06					
 重庆众恒电器有限公司 CHONGQING ZOHIER ELECTRIC CO.,LTD.				重庆经开区东港汽车电子产业园(恒祥实业地块)6#厂房低压配电工程				设计阶段	
批 准		设 计		图纸目录					
审 核		制 图							
核 定		图 别	电施						
比 例		出图日期	2026. 09	工 号		图 号	电施-01		

主 要 设 备 及 材 料 表					
序号	物资名称	规格及型号	单位	数量	备 注
1	低压开关柜	GGD	台	1	
2	低压铜芯电缆	WDZB-YJY-0. 6/1KV-4x240+1x120	米	260	
3	低压电缆热缩终端	0. 6/1KV-4x240+1x120	套	4	
4	槽钢基础	10#	Kg	32. 02	
5	防火堵料	无机	Kg	10	
6					
7					
 重庆众恒电器有限公司 CHONGQING ZOHIER ELECTRIC CO.,LTD.				重庆经开区东港汽车电子产业园(恒祥实业地块)6#厂房低压配电工程				设计 阶段					
批 准			设 计				主要设备材料表						
审 核			制 图										
核 定			图 别		电施								
比 例			出图日期		2026. 09		工 号			图 号		电施-02	

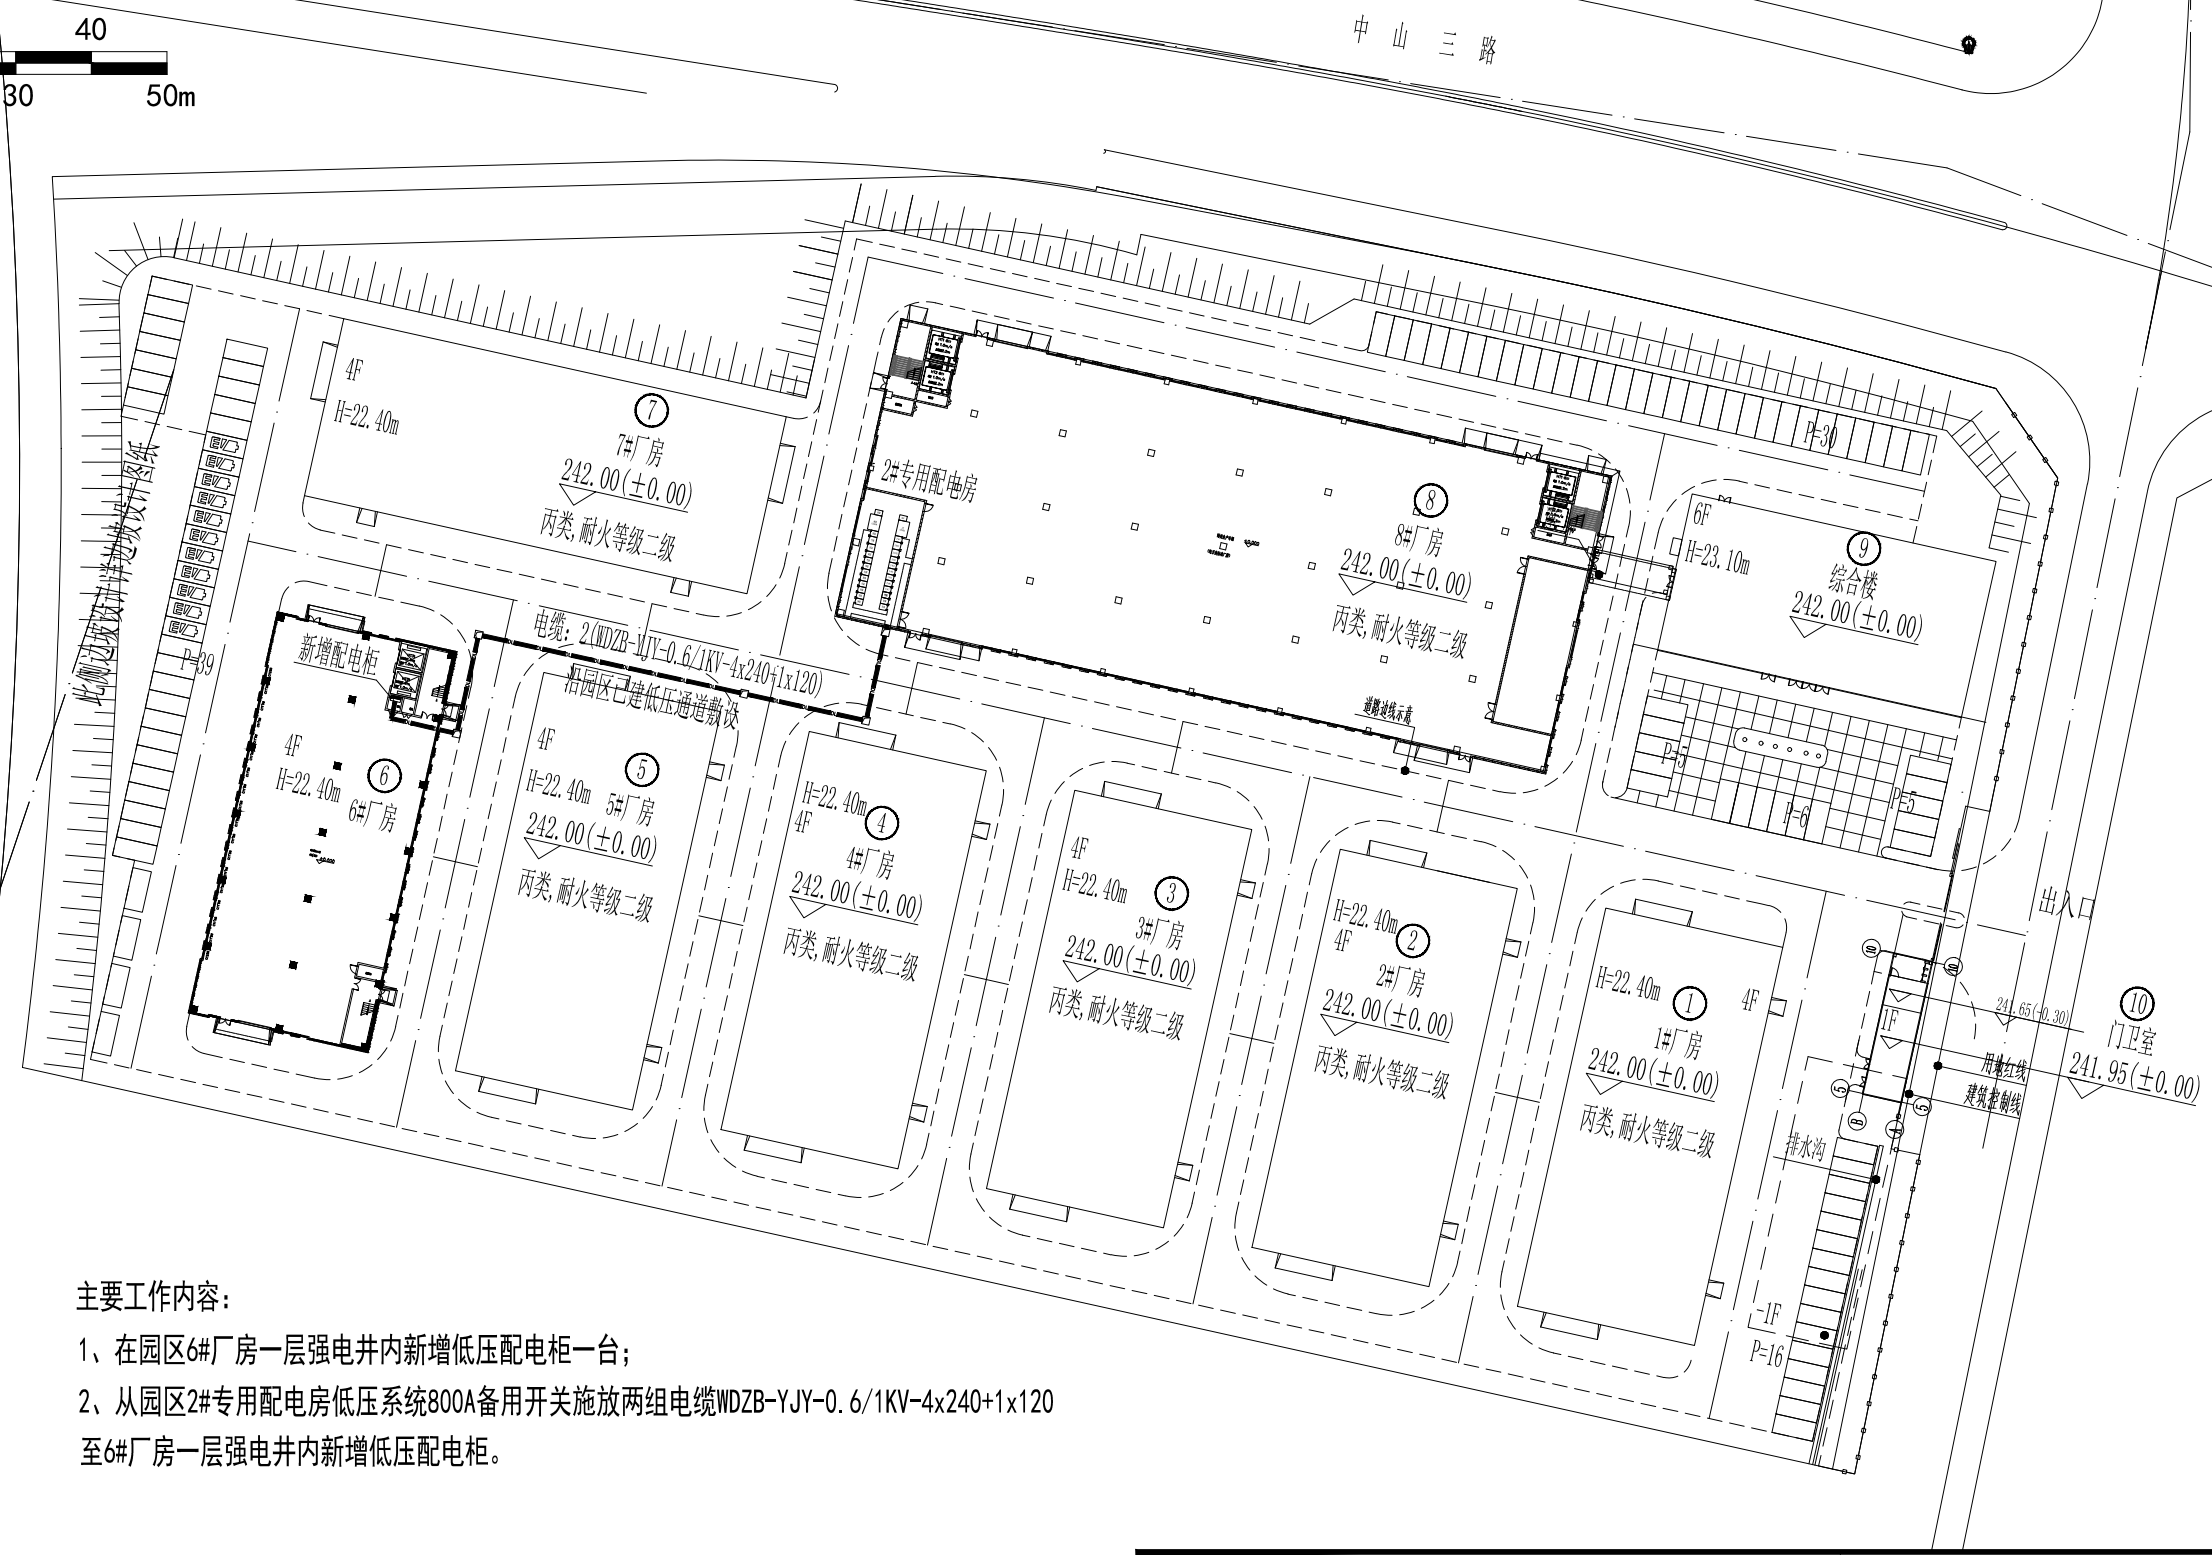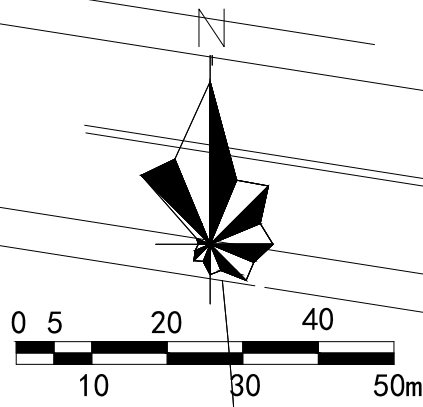

- 主要工作内容:
- 1、在园区6#厂房一层强电井内新增低压配电柜一台;
 - 2、从园区2#专用配电房低压系统800A备用开关施放两组电缆WDZB-YJY-0.6/1KV-4x240+1x120至6#厂房一层强电井内新增低压配电柜。

 重庆众恒电器有限公司 CHONGQING ZOHU ELECTRIC CO.,LTD.				重庆经开区东港汽车电子产业园(恒祥实业地块)6#厂房低压配电工程				设计 阶段
批 准		设 计		电 气 平 面 图				
审 核		制 图						
核 定		图 别	电 施					
比 例		出图日期	2026.09	工 号		图 号		电施-03

总开关	分断路器	出线及穿管规格	回路	容量 (kW)	用途	备注
2(WDZB-YJY-4x240+1x120) 由2#专用配电房备用开关引来 L1~3. N. PE 750/5 0.2S 塑壳-800/3300/800A KWh/V/A N PE L1~L3. N. PE 塑壳-630/3300 630A L1~L3. N. PE 塑壳-250/3300 250A L1~L3. N. PE 塑壳-125/3300 100A L1~L3. N. PE 塑壳-400/3300 400A PE I级试验, 10/350 μS Up≤2.5kV, In≥12.5KA						
			WP1		设备用电1	
			WP2		设备用电2	
			WP3		设备用电3	
			WP4		备用	
6#厂房总配电柜(6APZ)	箱体型号: GGD		安装方式: 落地安装			共1台
进出线方式: 下进上出						

 重庆众恒电器有限公司 CHONGQING ZOHER ELECTRIC CO.,LTD.				重庆经开区东港汽车电子产业园(恒祥实业地块)6#厂房低压配电工程				设计 阶段					
批 准			设 计				6#厂房新增配电柜系统图						
审 核			制 图										
核 定			图 别		电施								
比 例			出图日期		2026. 09		工 号			图 号		电施-04	